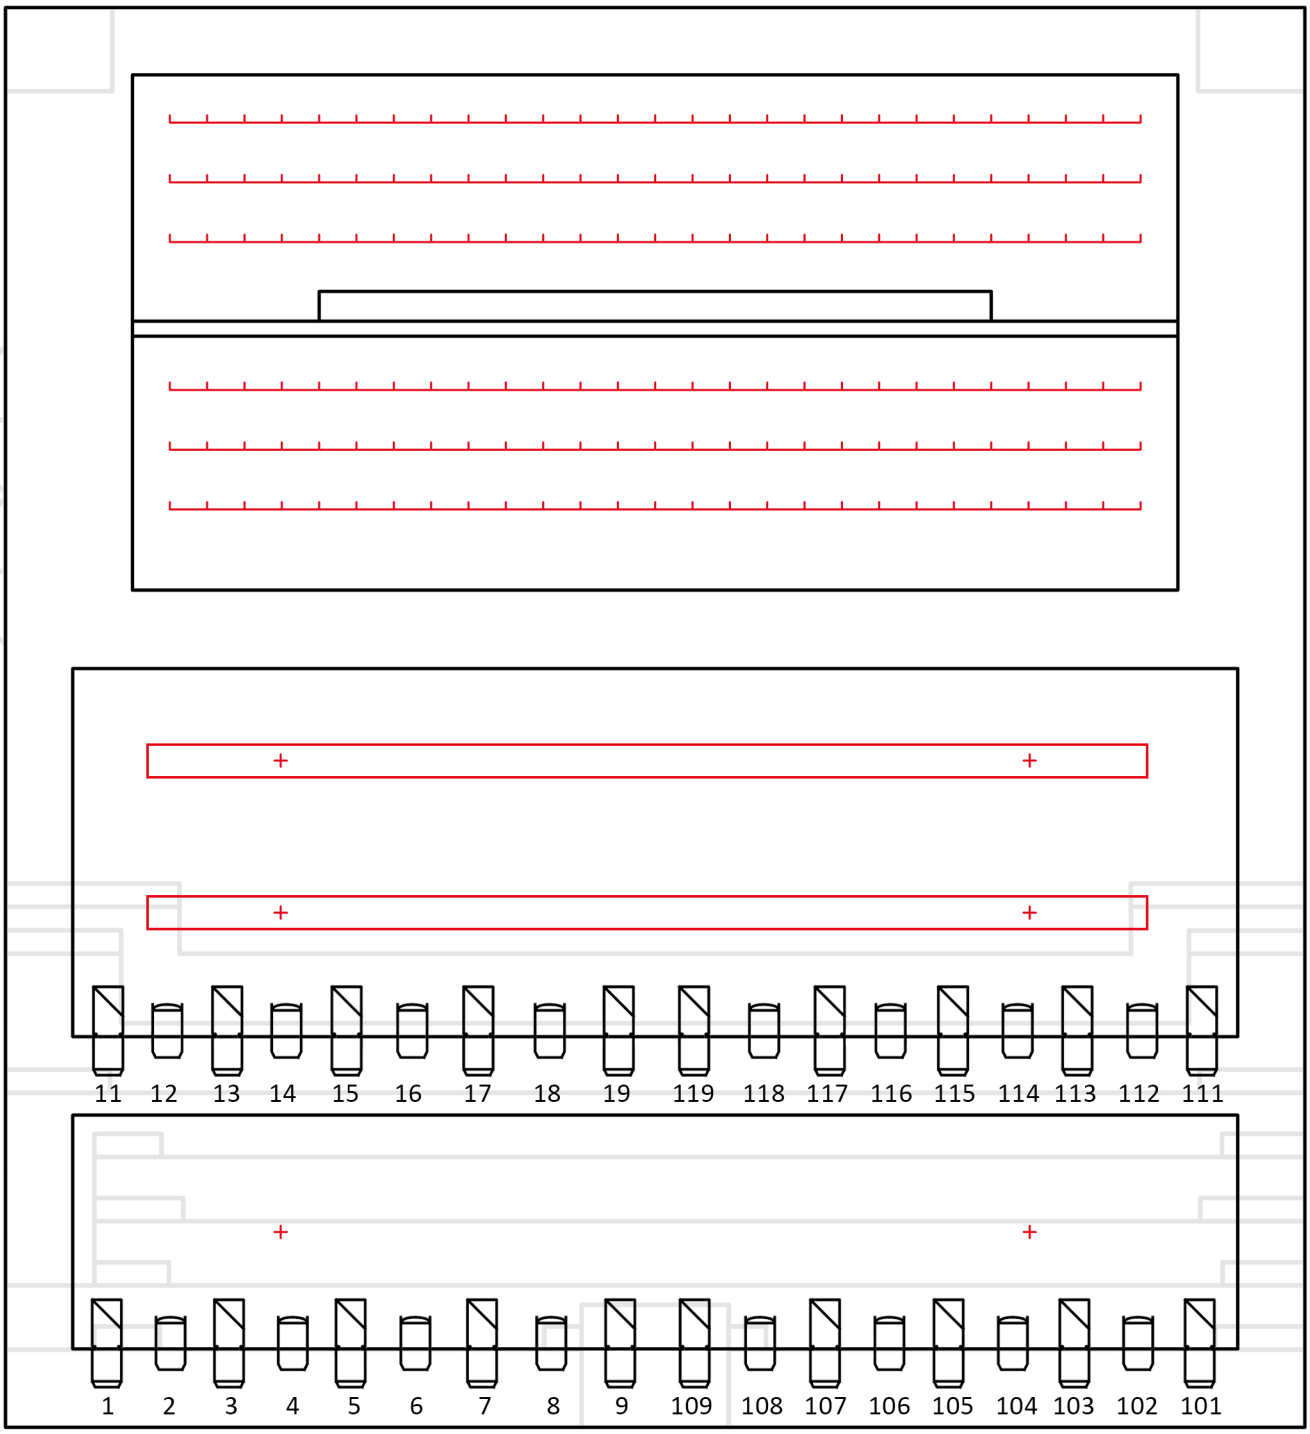


18x ADB 1kw PC
24x ADB 1kw Fresnel
20x RVE 1kW Zoomprofile
5x Robert Juliat Zoomprofile 1kw
6x ETC Junior Zoomprofile 575w
18x PAR64 1kw CP62
6x PAR64 1kw CP61
8x ETC Source Four Multipar
7 x Arthea RGBW LED PC
5 x Arthea RGBW LED Horizon

Zaallicht: 81
Regielicht: 80
Hazer: 100
Werklicht: Schakelaar Regieruimte
Tredelicht: Schakelaar Regieruimte

= RVE 1kW Zoomprofile
= ADB 1kw PC
= Trekken
= Takels met truss
= Takels

CORROSIA THEATER, EXPO & FILM
Markt 43 · 1354 AP · Almere Haven · www.corrosia.nl

LICHTPLAN v1.5